



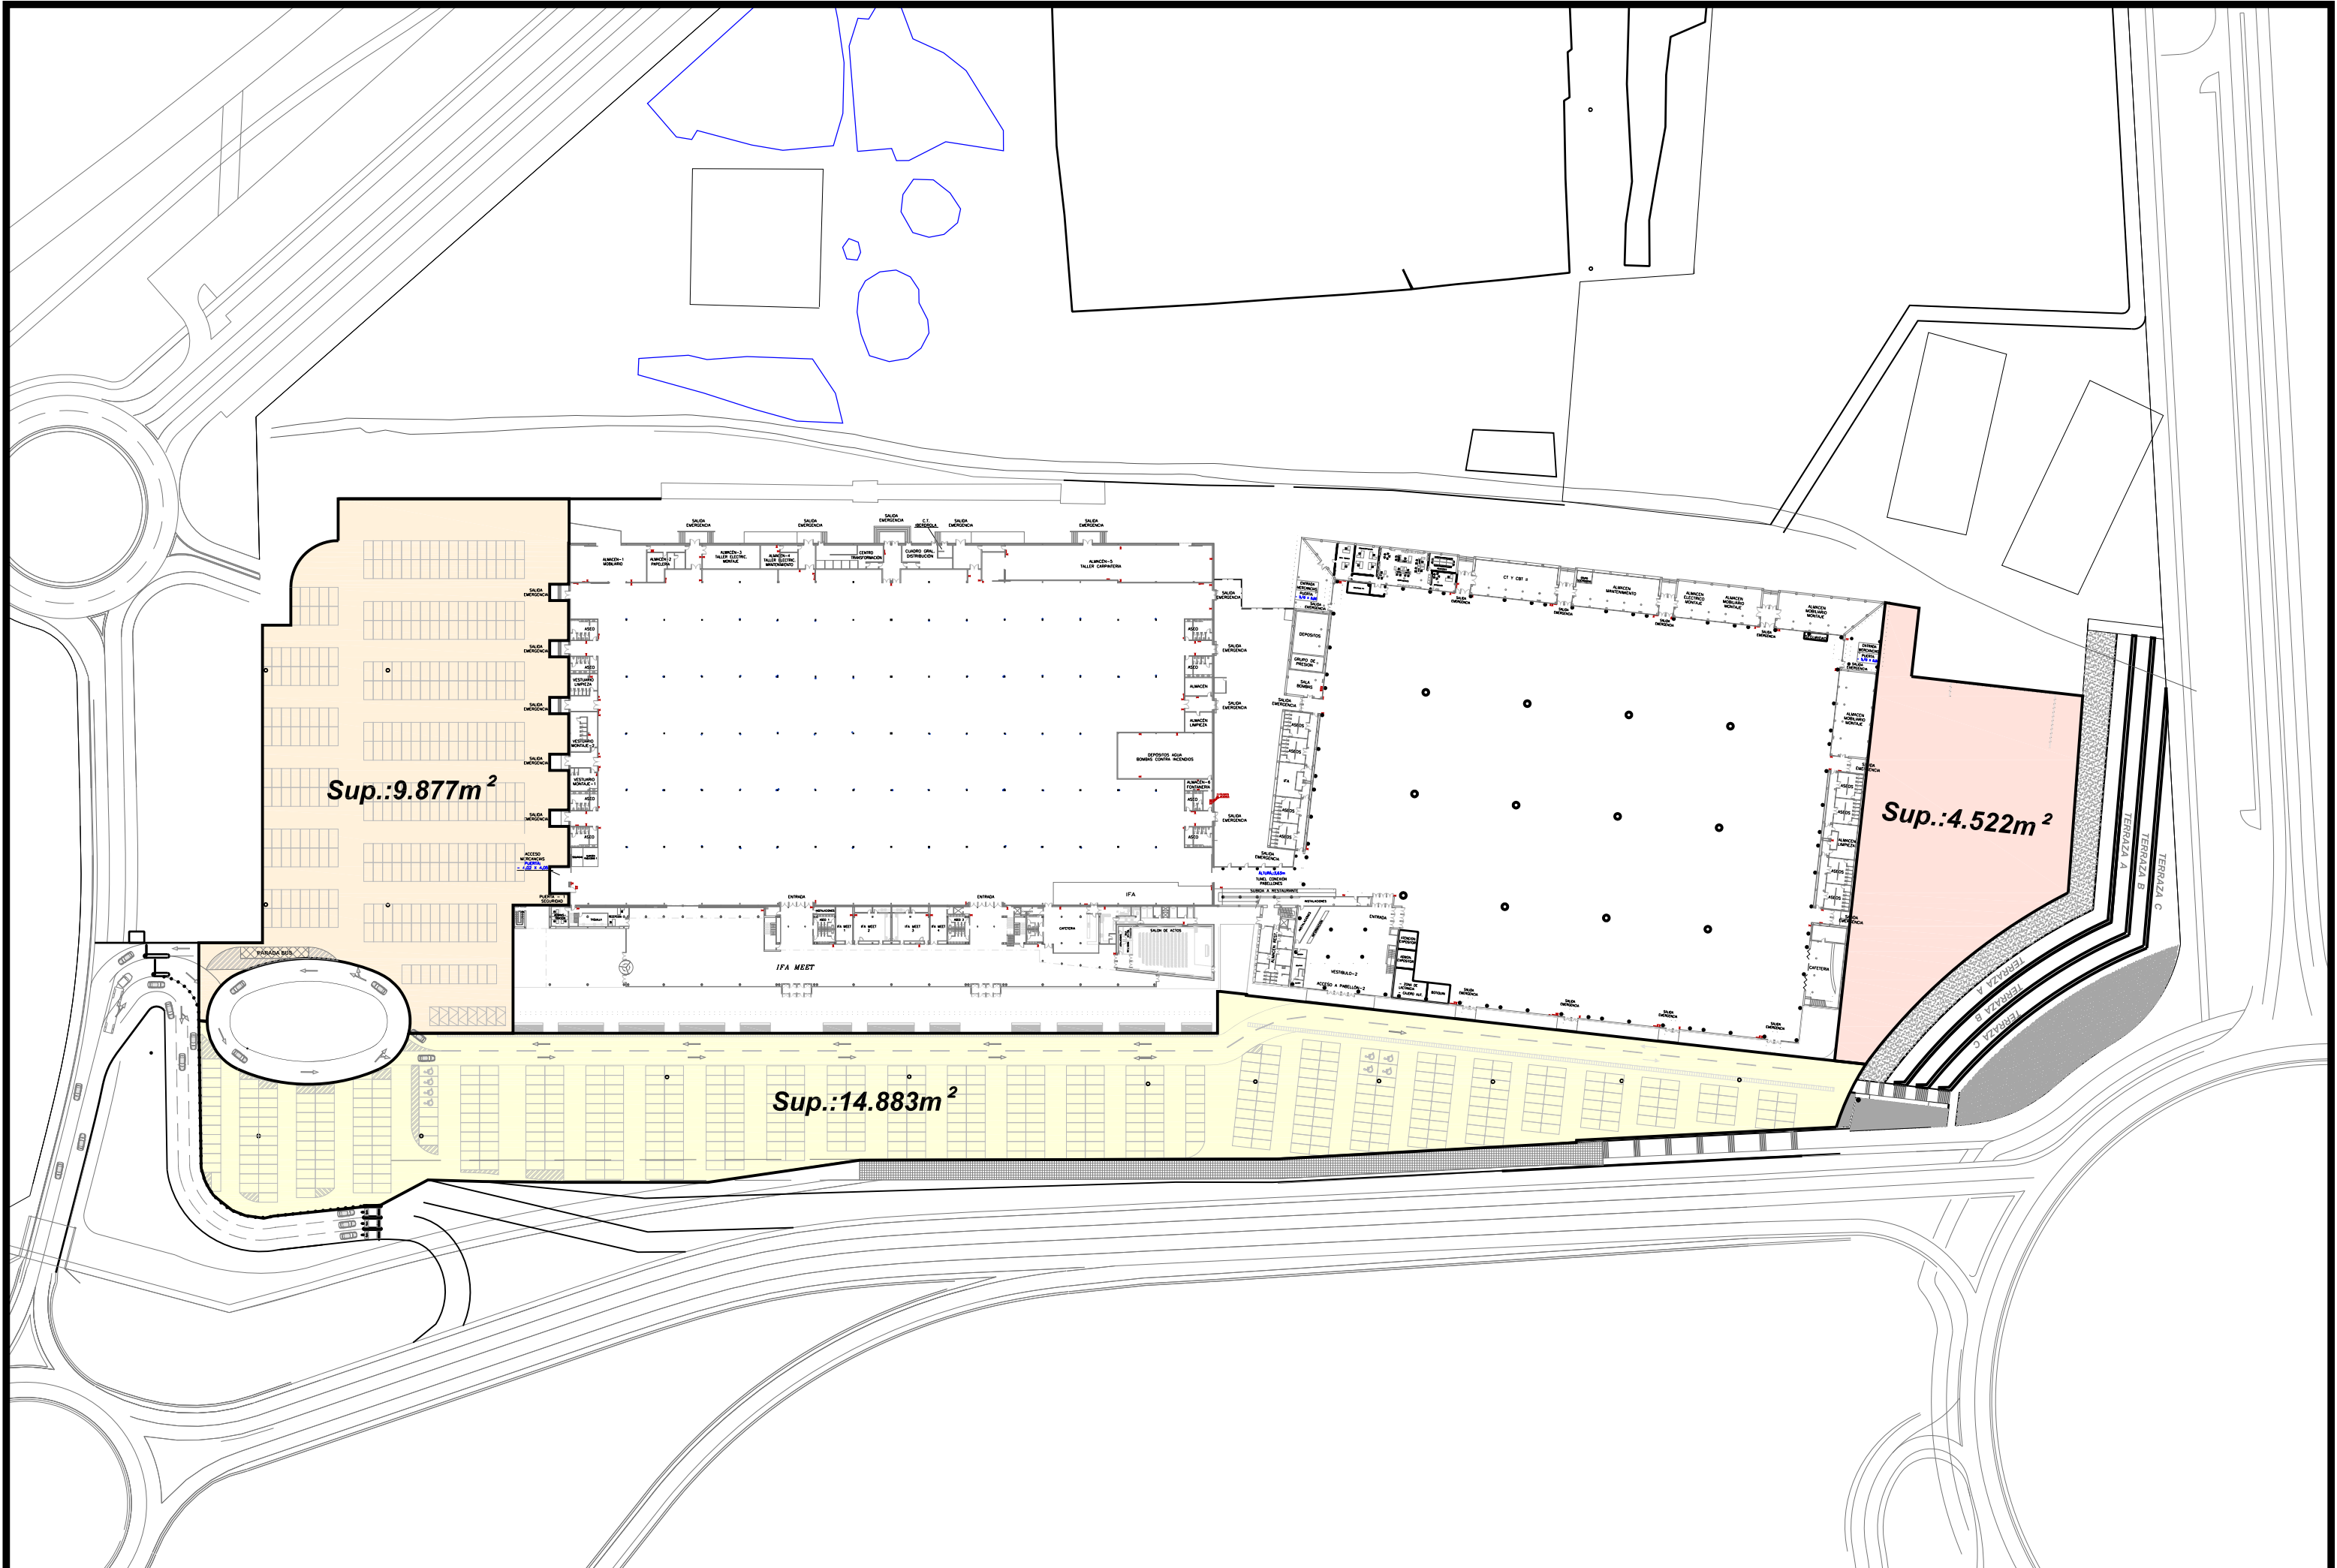

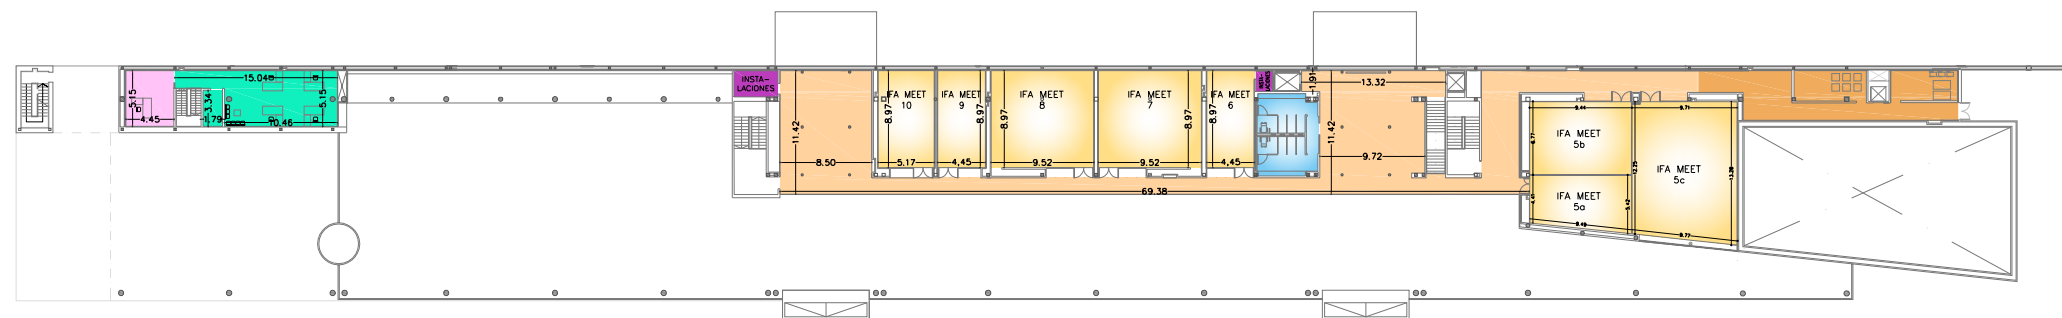

LEYENDA PABELLÓN I Planta Superior	
Estancias	Superficies
Zona de paso	367,31 m ²
Zona Cafetería	90,27 m ²
Área de R.R.H.H., Dpto. Comunicación	67,38 m ²
Dirección general	22,94 m ²
Aseos, Ifa meet	39,13 m ²
Instalaciones	22,84 m ²
Salas Ifa meet	
– Ifa meet 5	234,00 m ²
– Ifa meet 5a	46,00 m ²
– Ifa meet 5b	64,00 m ²
– Ifa meet 5c	124,00 m ²
– Ifa meet 6	40,00 m ²
– Ifa meet 7	85,00 m ²
– Ifa meet 8	85,00 m ²
– Ifa meet 9	40,00 m ²
– Ifa meet 10	46,00 m ²
TOTAL SUPERFICIE ÚTIL	1.139,87 m ²

LEYENDA PABELLÓN I Planta Baja	
Estancias	Superficies
Sup. de exposición	13.129,05 m ²
Zona de almacén, IFA	1.552,16 m ²
4 núcleos de aseos, zona exposición	274,49 m ²
Vestuarios	146,17 m ²
Accesos y salidas de emerg.	470,14 m ²
Depósitos de agua	300,80 m ²
C.T. – C.G.D	482,46 m ²
Salón de actos	304,24 m ²
Cafetería	140,00 m ²
Cafetería (Cocina, Almacén)	160,12 m ²
Ifa meet	2.003,70 m ²
Salas Ifa meet	
– Ifa meet 1	40,00 m ²
– Ifa meet 2	70,00 m ²
– Ifa meet 3	70,00 m ²
– Ifa meet 4	40,00 m ²
Recepción	39,97 m ²
Taquilla	26,52 m ²
Administración	23,10 m ²
Instalaciones	22,84 m ²
Aseos, Ifa meet	77,70 m ²
Torre	12,64 m ²
TOTAL SUPERFICIE ÚTIL	19.308,10 m ²

SUPERFICIE UTIL TOTAL PABELLON I	20.447,97 m ²
----------------------------------	--------------------------


Superficie construida planta baja	19.752,89 m ²
Superficie construida planta superior	1.218,52 m ²
SUPERFICIE CONSTRUIDA TOTAL PB I	20.971,41 m ²



EN TODOS LOS PILARES EXISTE UNA TOMA DE RED ELÉCTRICA Y DE TELEFONIA Y UNA TOMA DE AGUA Y DE DESAGÜE

EXCEPTO -->

○ PILAR SIN TOMA DE AGUA NI DESAGÜE

● PILAR CON TOMA DE AGUA PERO SIN DESAGÜE

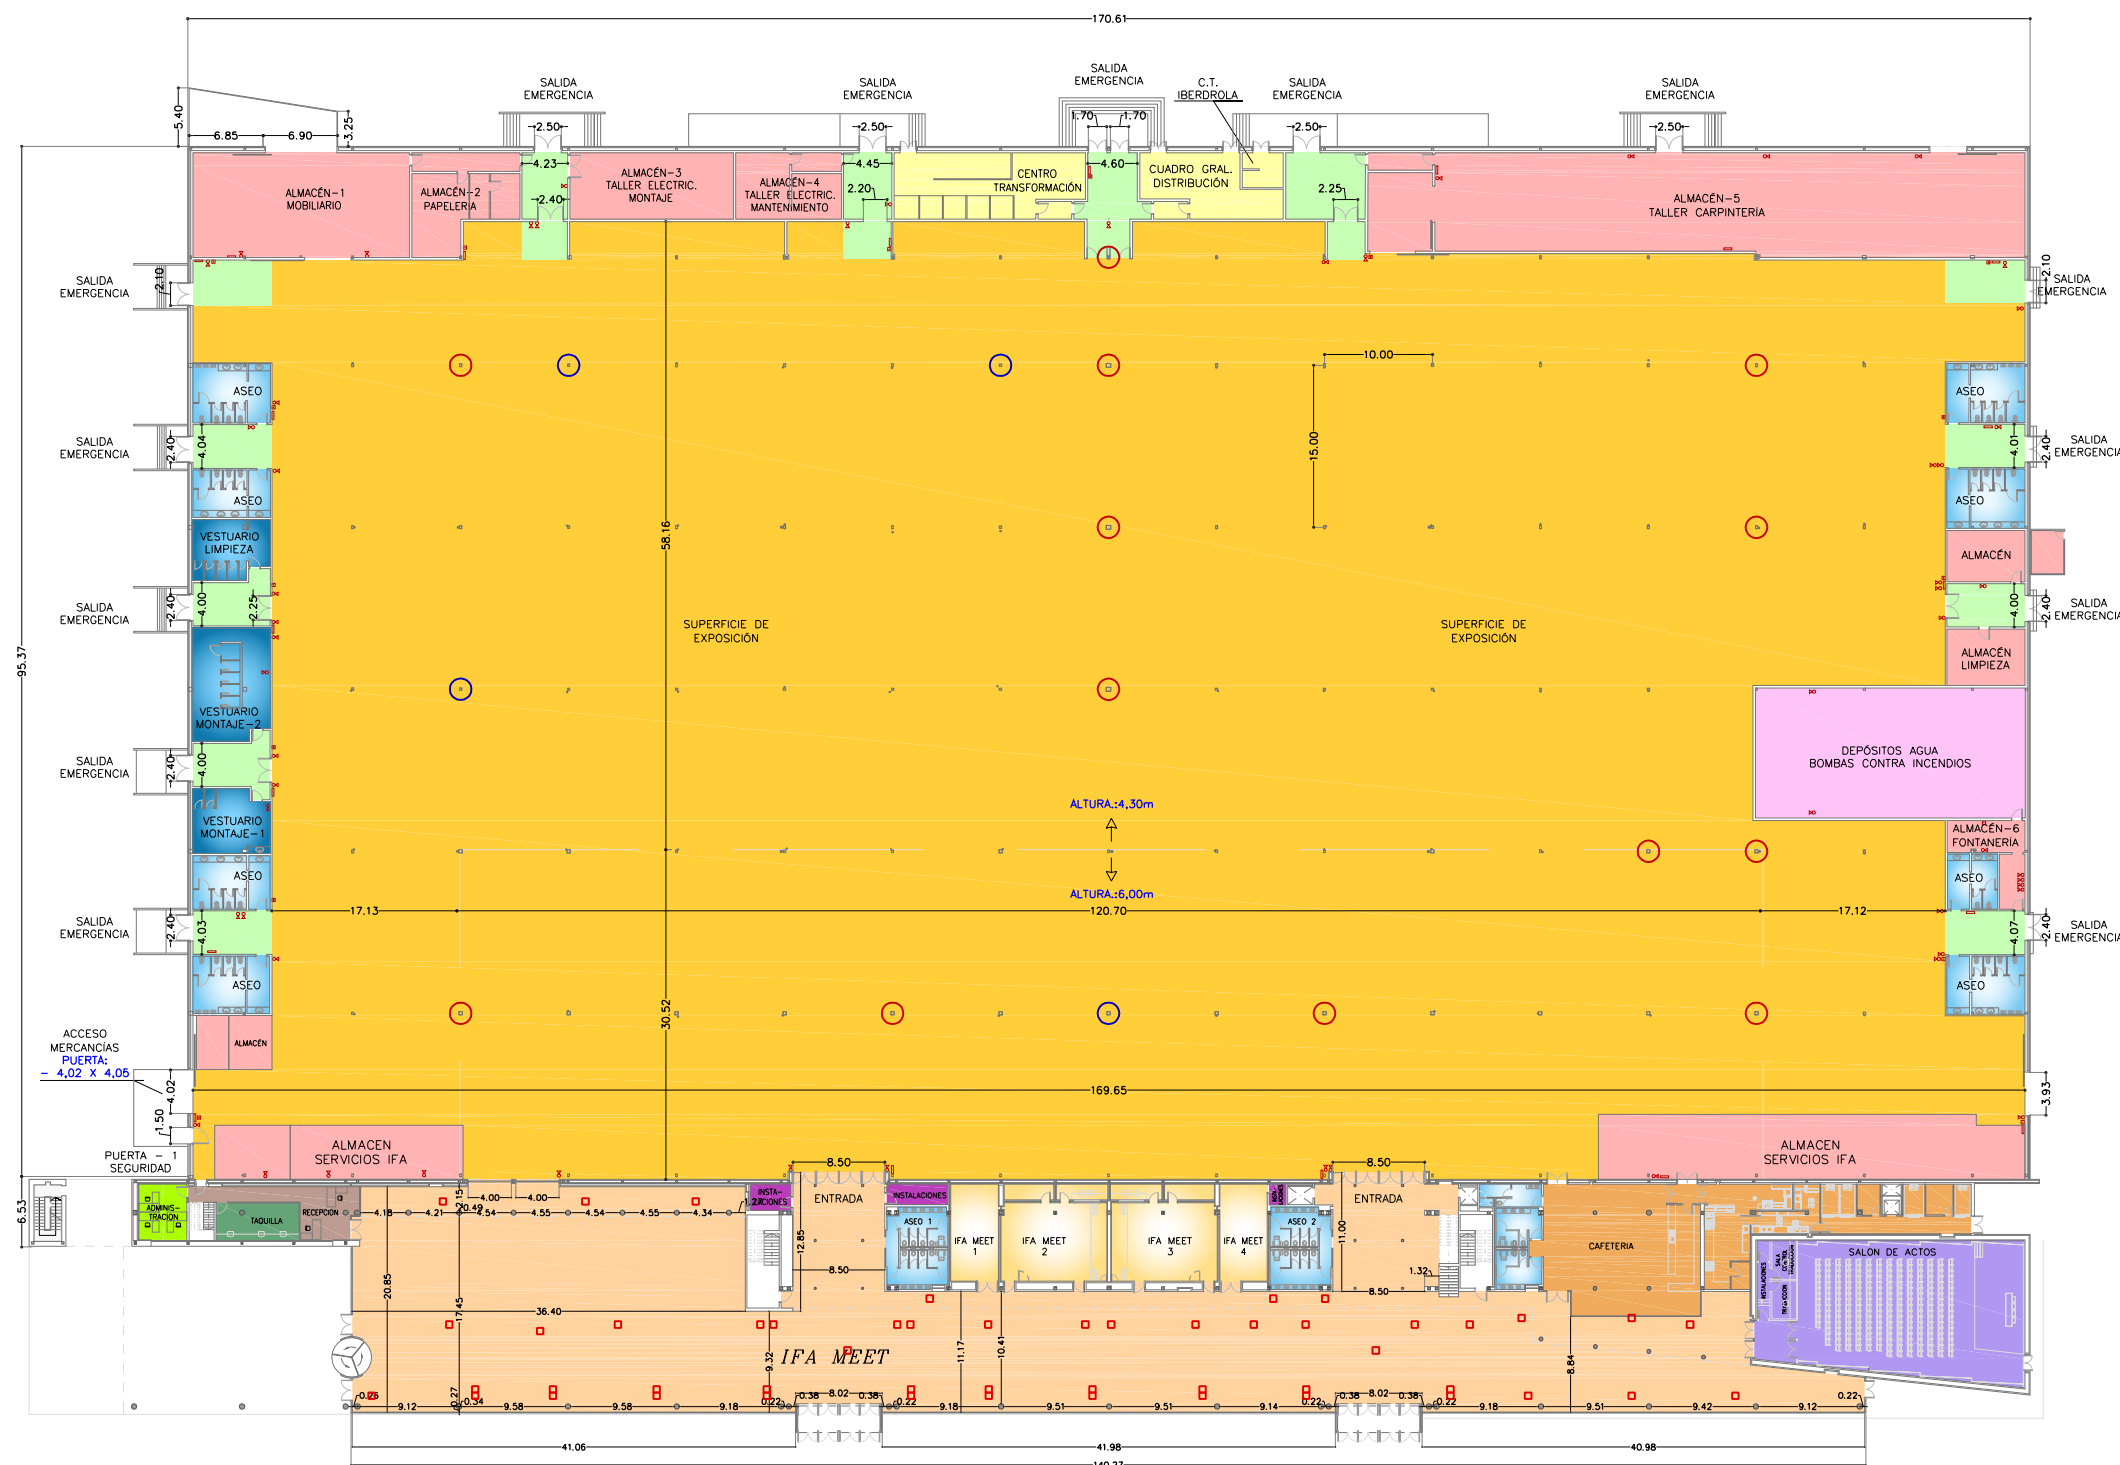

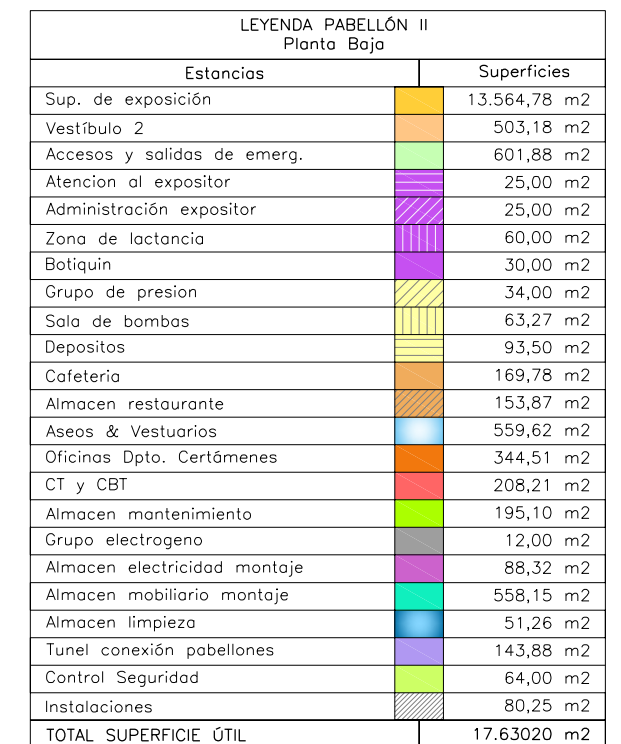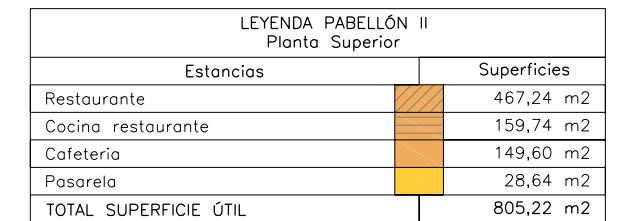

Superficie construida planta baja	18.011,67 m2
Superficie construida planta superior	1.120,94 m2
SUPERFICIE CONSTRUIDA TOTAL PB II	19.132,61 m2

